





Para hacer constar que na sesión plenaria do 27.10.2022 aprobouse definitivamente o ESTUDO DE DETALLE DO QUINTERO H6 DO PP6 - POLÍGONO II - OBELISCO (Doc. R.E. Nº 2022016708 do 13.09.2022)

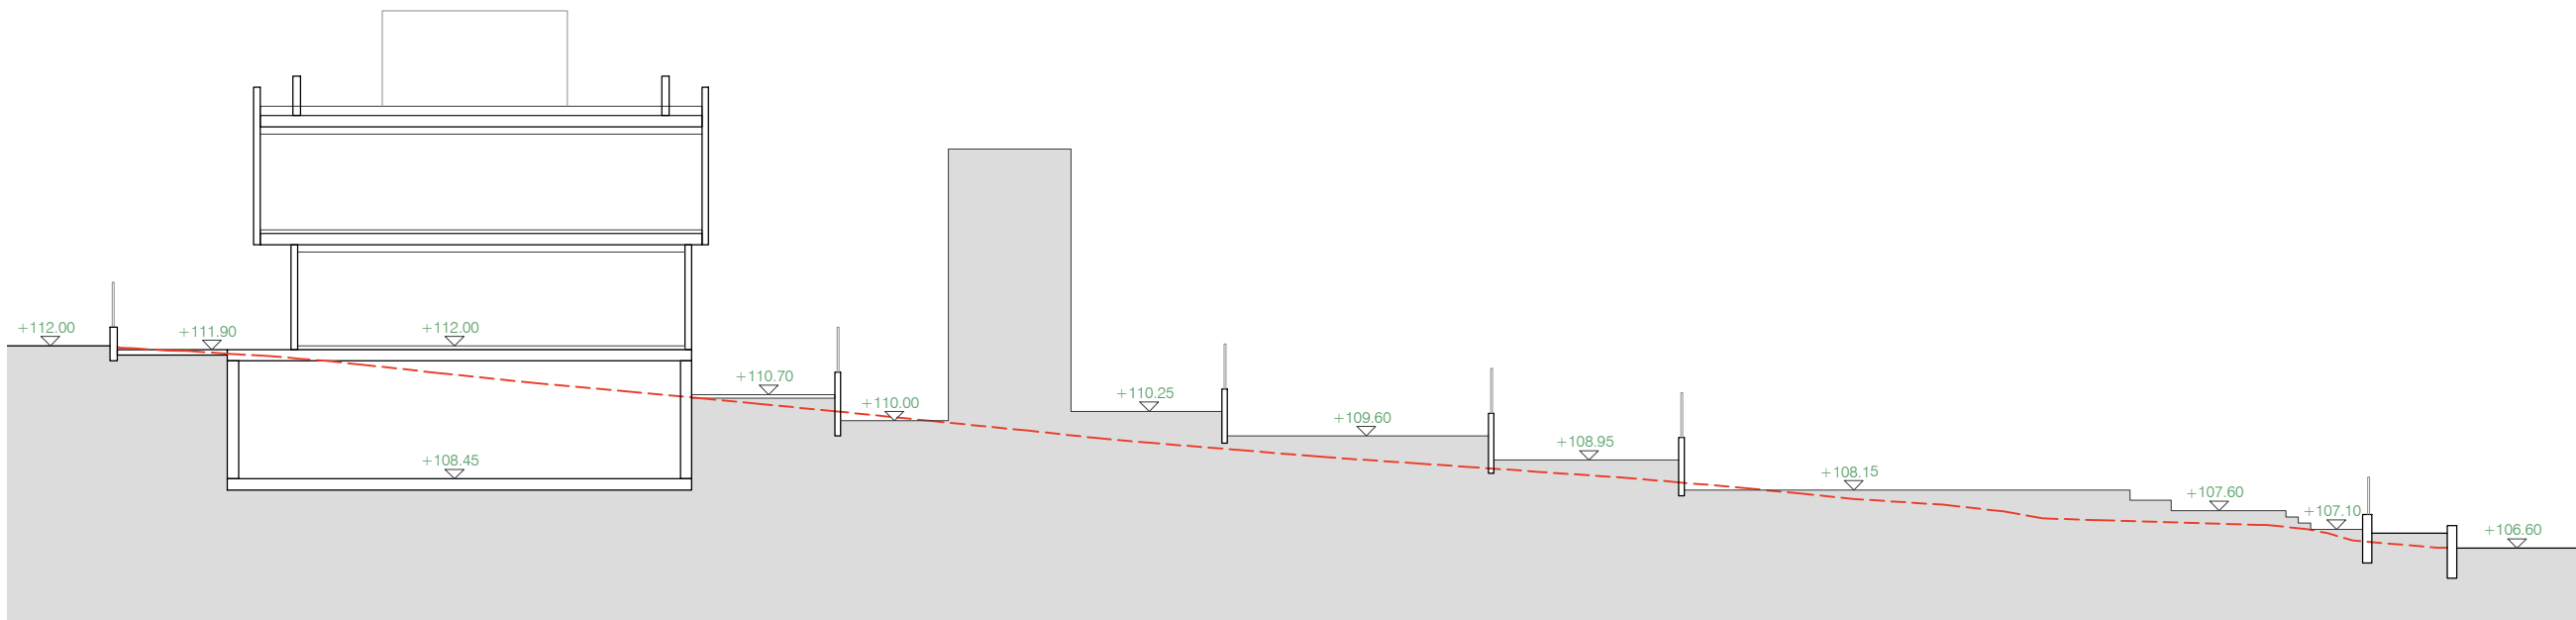


SECCIÓN H6-09

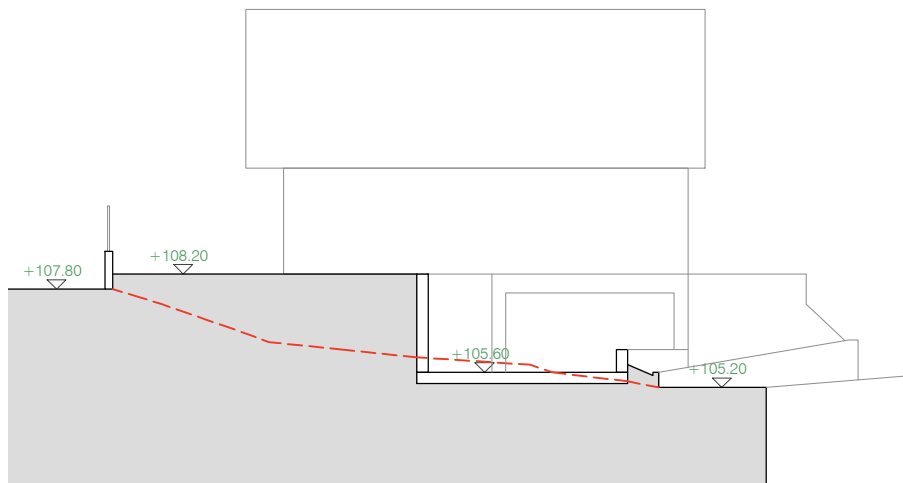


SECCIÓN H6-19.2

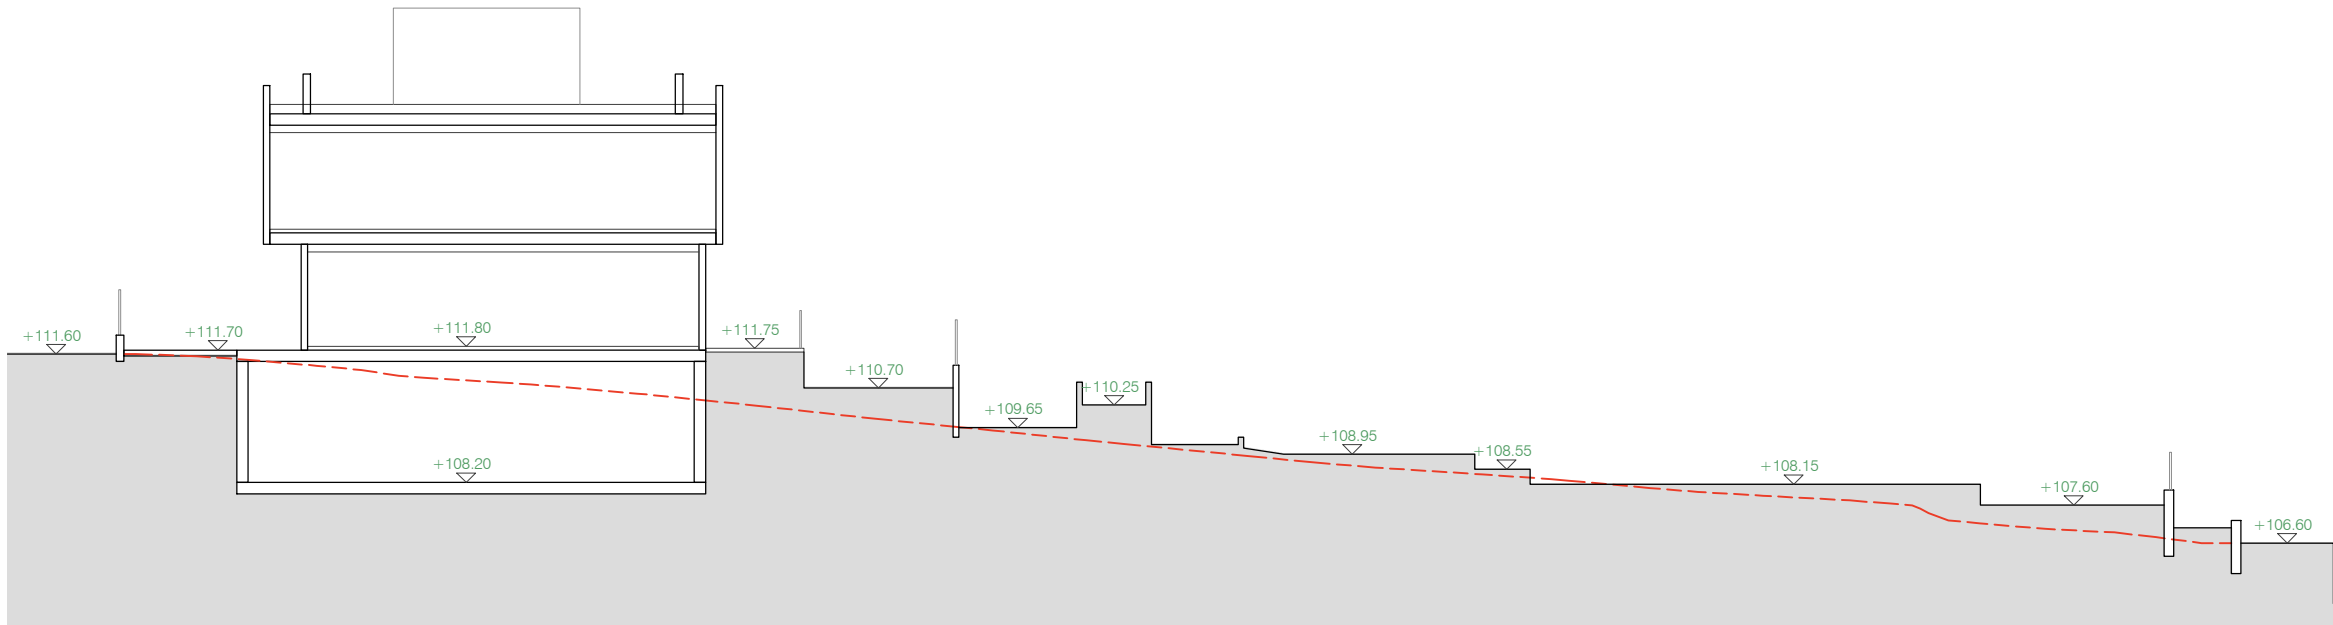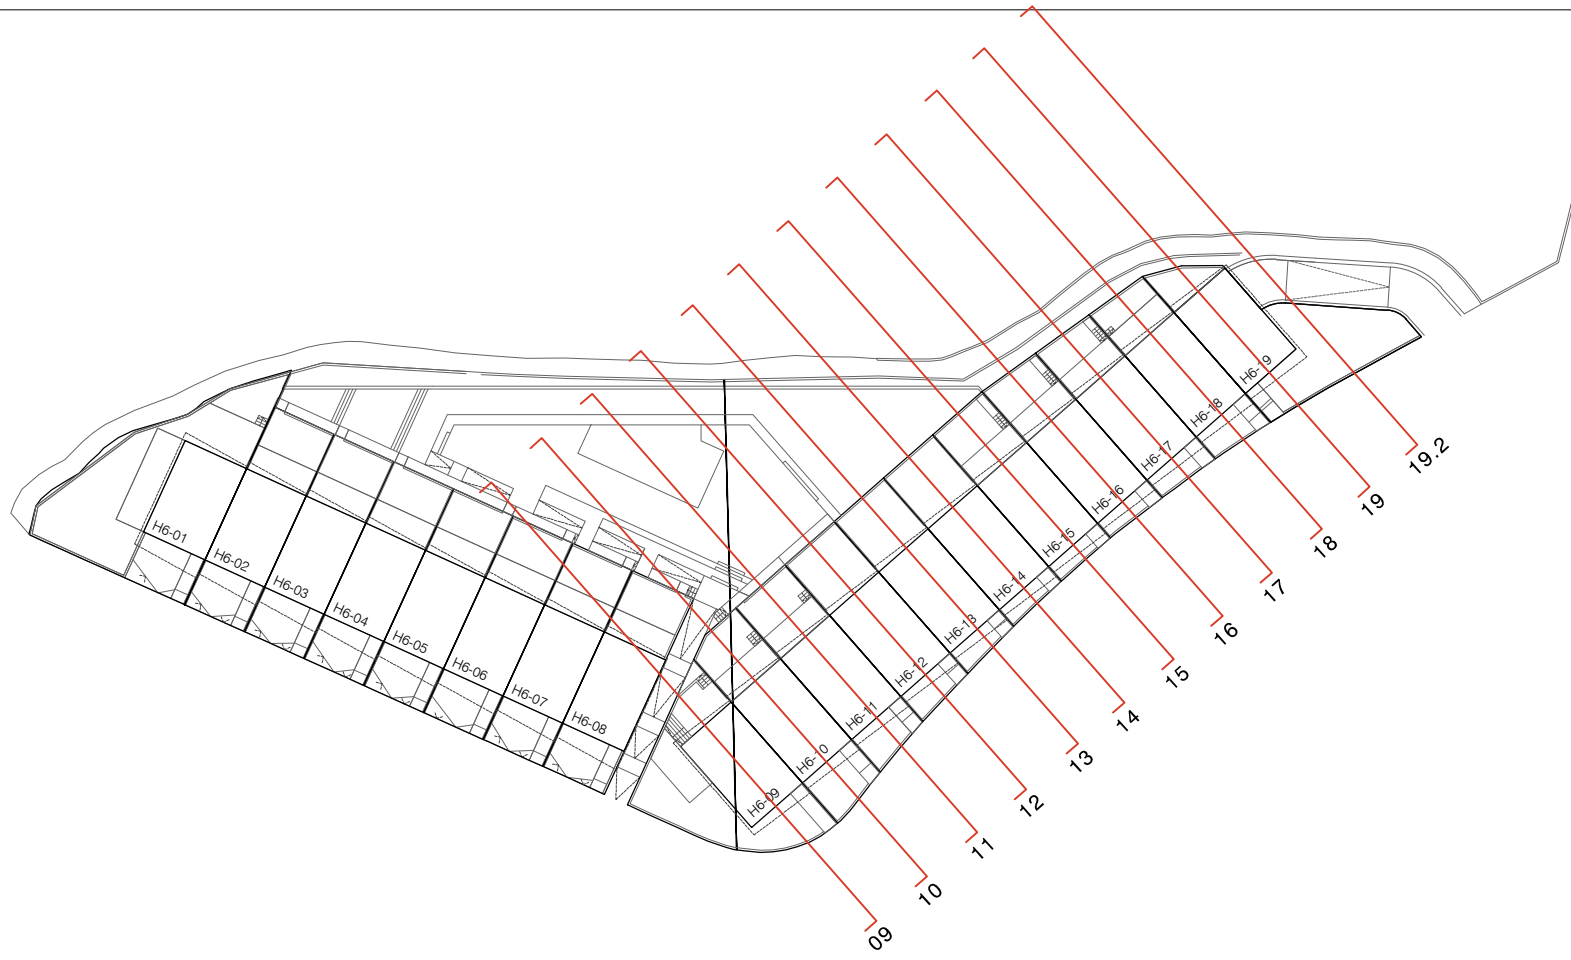


SECCIÓN H6-10

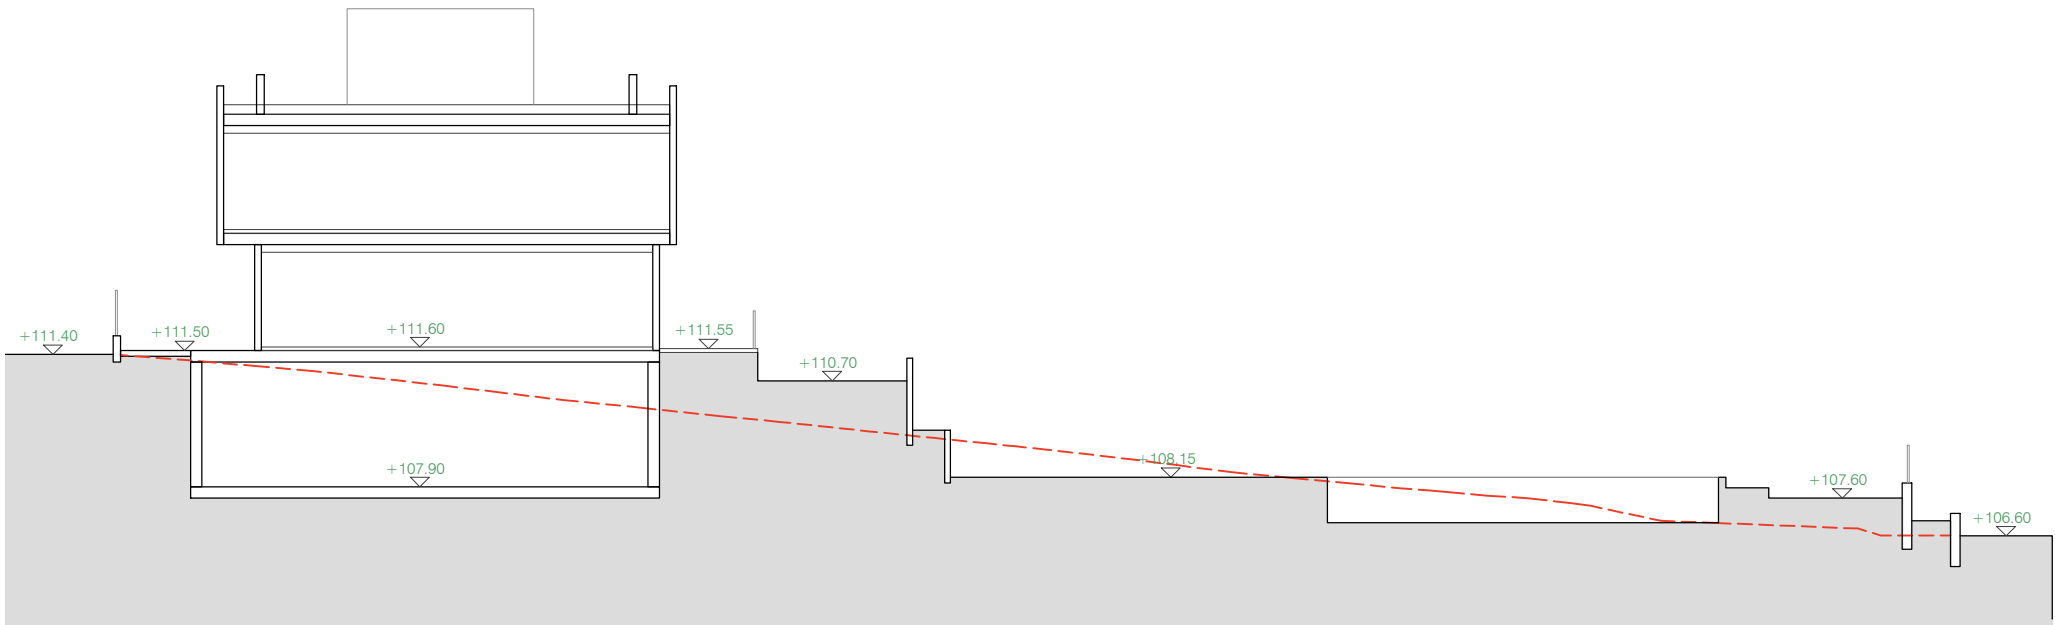


SECCIÓN H6-11

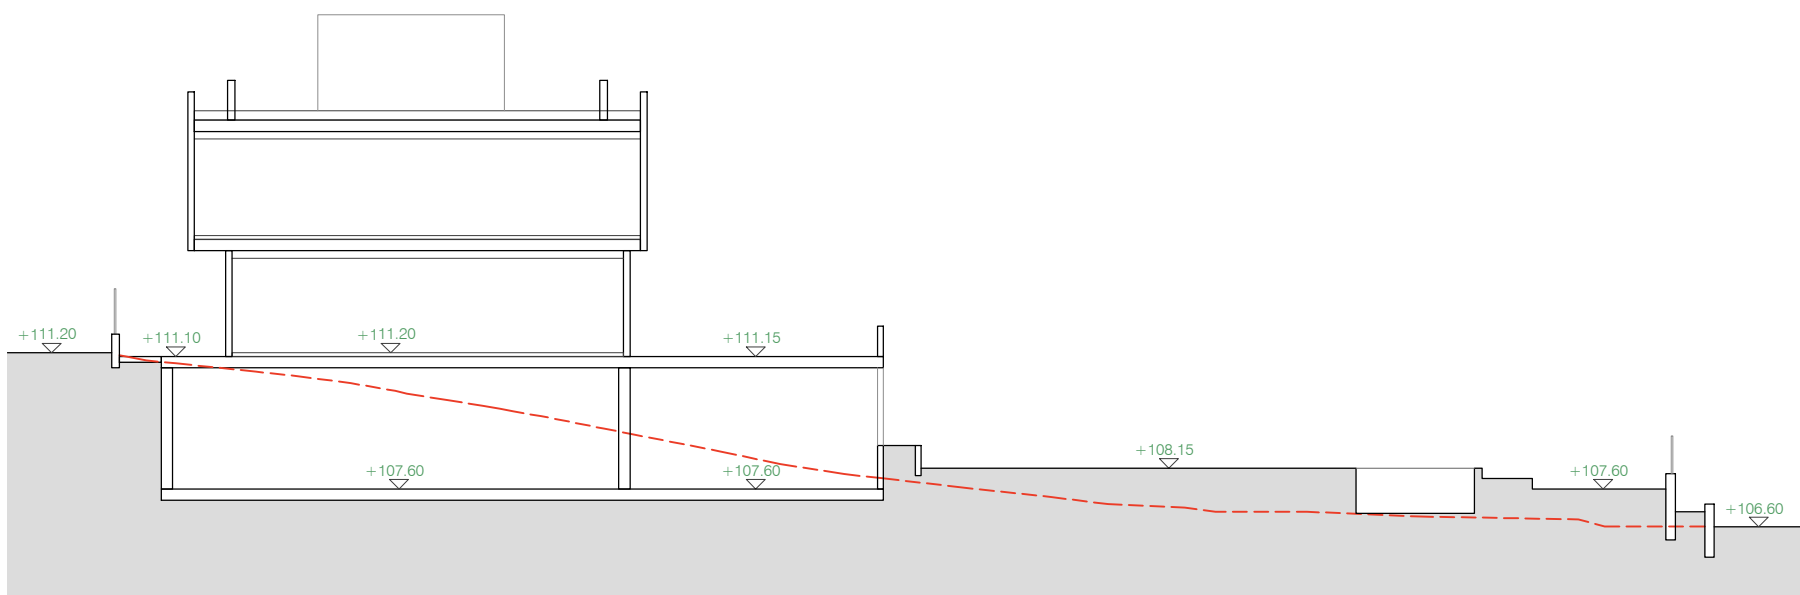


SECCIÓN H6-12

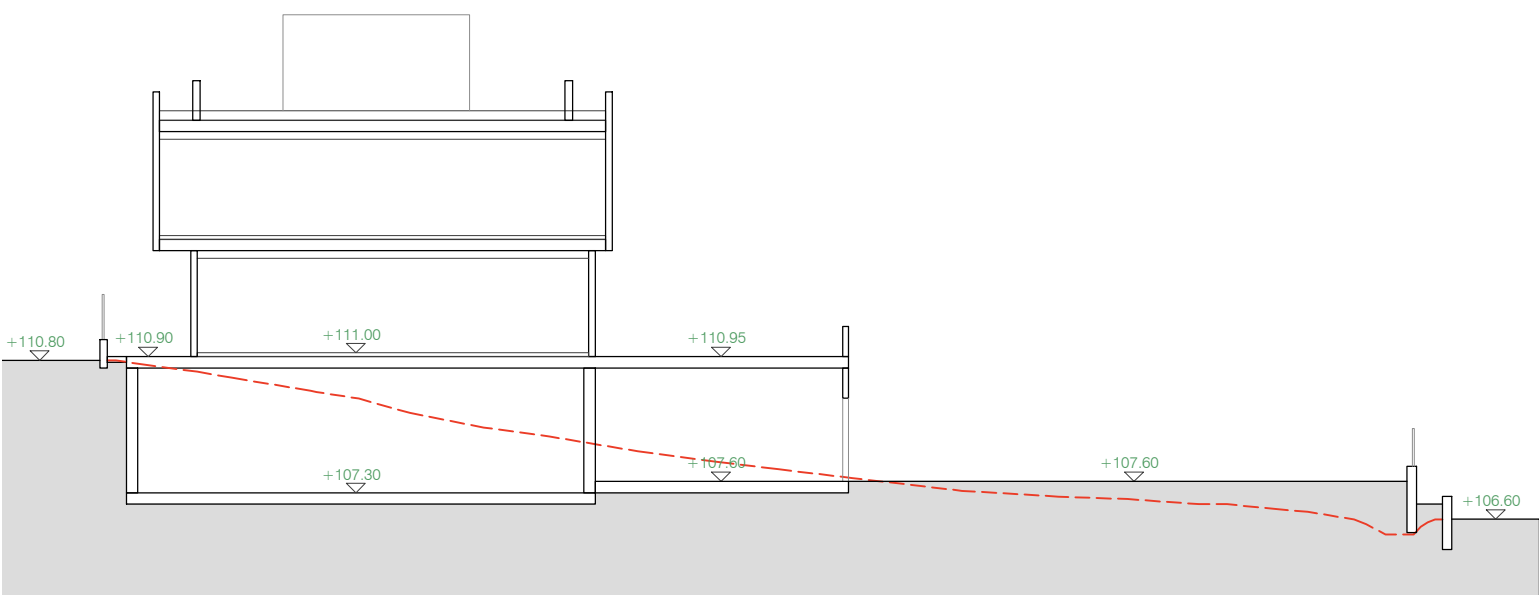


SECCIÓN H6-13

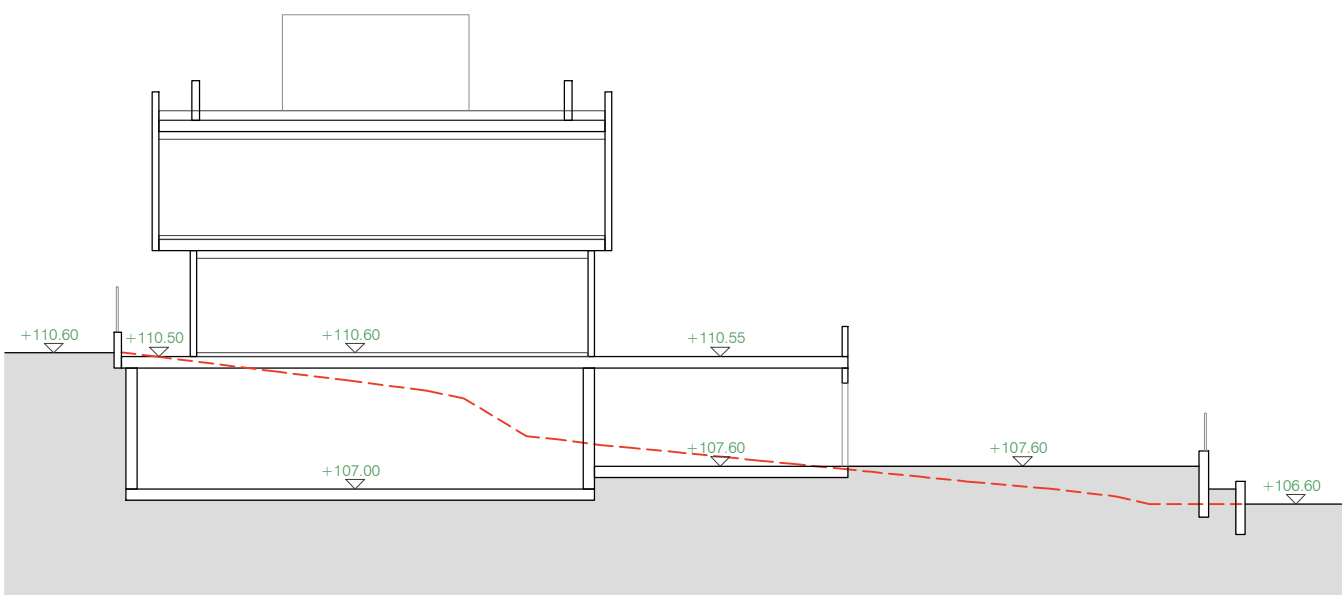


SECCIÓN H6-14

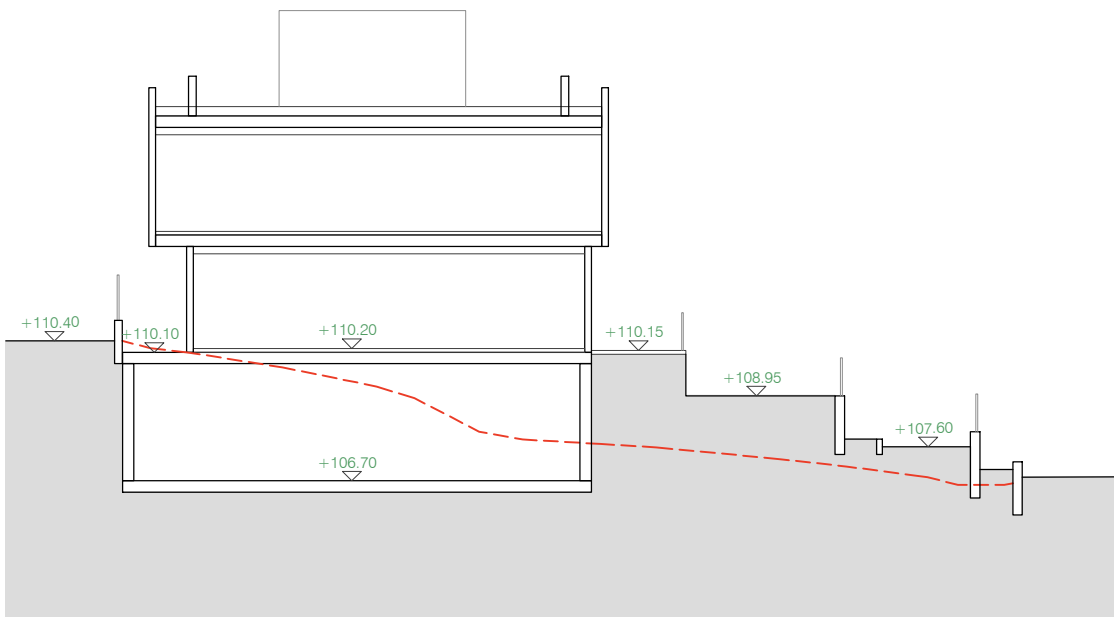


SECCIÓN H6-15

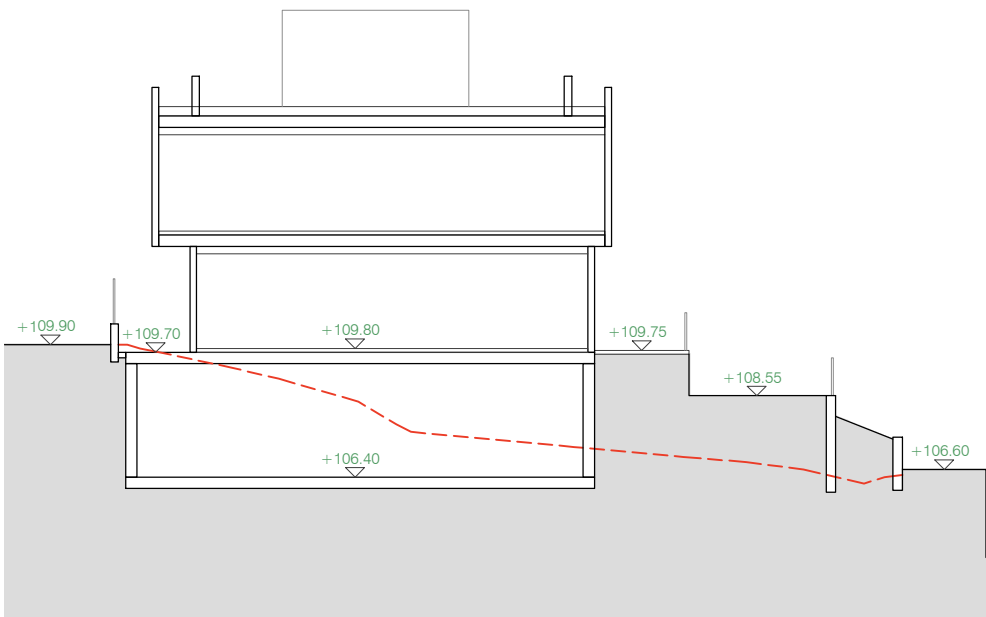


SECCIÓN H6-16

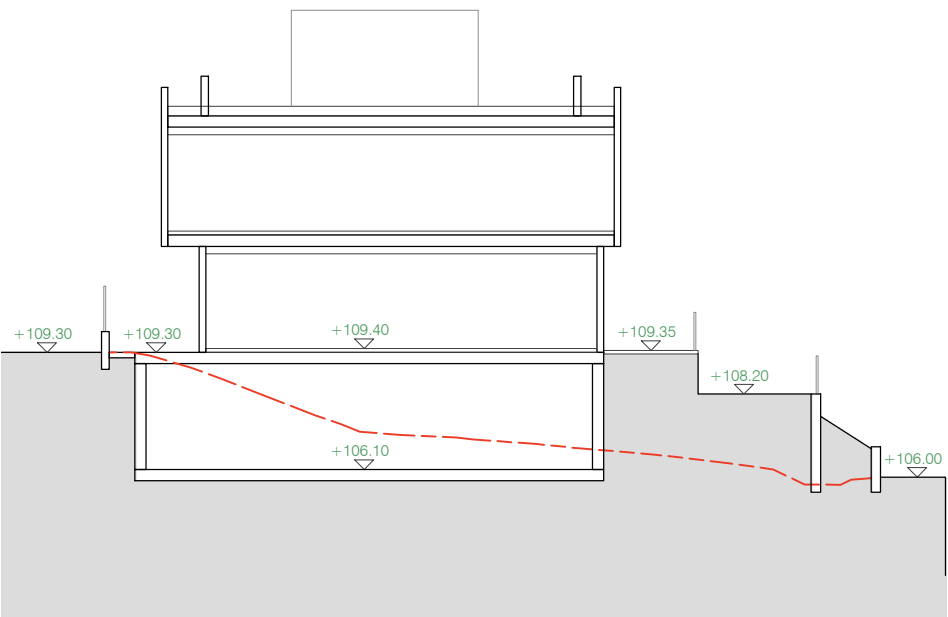

SECCIÓN H6-17

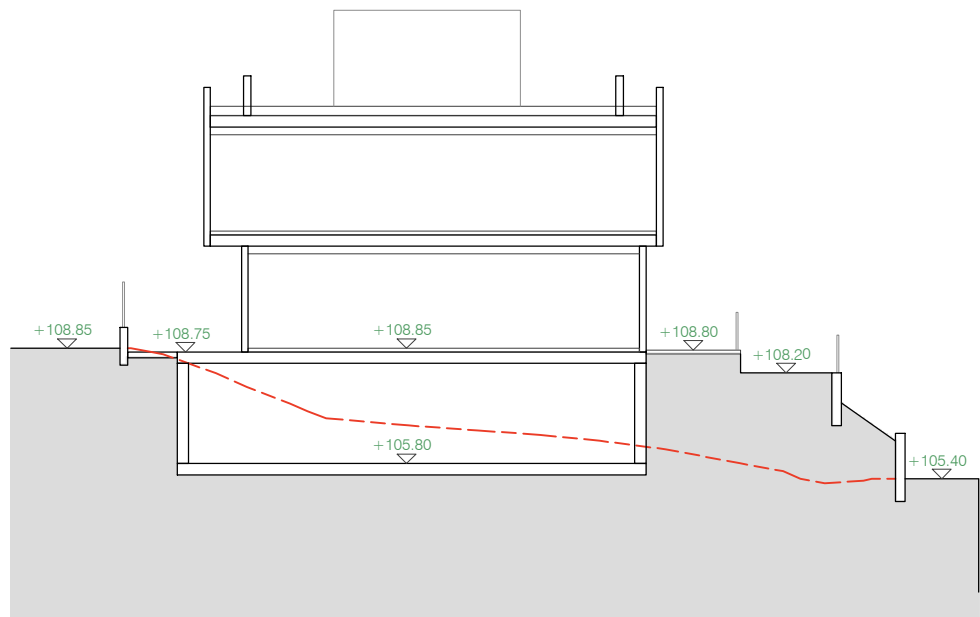

SECCIÓN H6-18

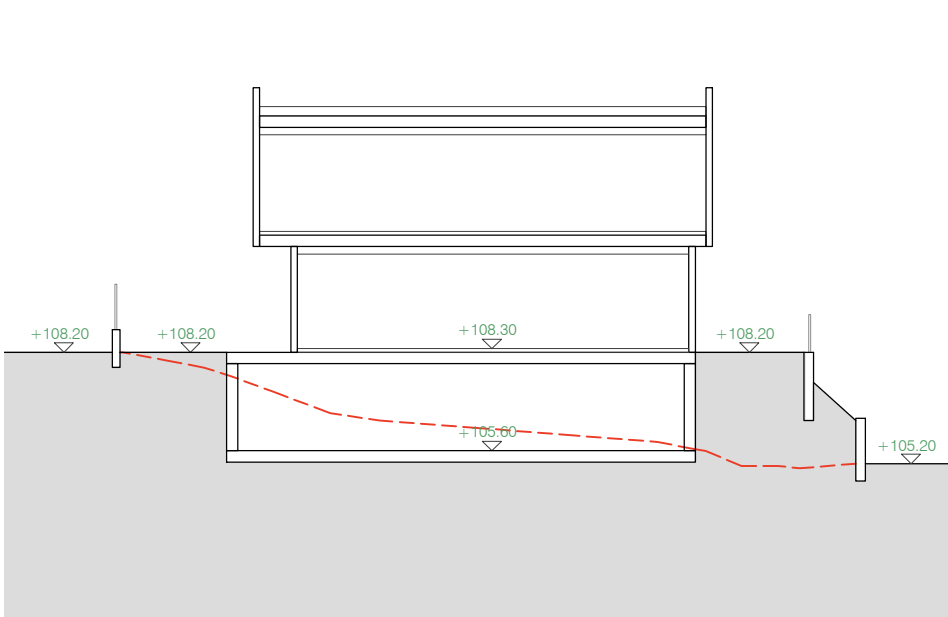


SECCIÓN H6-19

	RASANTE NATURAL DEL TERRENO
	RASANTE MODIFICADA

	RASANTE VIVIENDA
	RASANTE URBANIZACION
	RASANTE TERRAZA EXTERIOR
	RASANTE JARDÍN VARIABLE
	LINEA DE RETRANQUEO MAXIMO

	ARQUETA CONEXIÓN RED ELÉCTRICA
	ARQUETA CONEXIÓN GAS
	ARQUETA CONEXIÓN TELECO
	CONEXIÓN SUMINISTRO RED ABASTECIMIENTO
	ARQUETA CONEXIÓN ALUMBRADO
	SUMIDERO DE PLUVIALES
	POZO PLUVIALES
	POZO FECALES

	CONEXIÓN A RED PLUVIALES
	CONEXIÓN A RED FECALES
	FAROLA
	FAROLA DESPLAZADA
	VADO ACCESO VEHÍCULOS
	MONOLITO ACOMETIDA
	ZONA AFECTADA
	LÍMITE PARCELAS

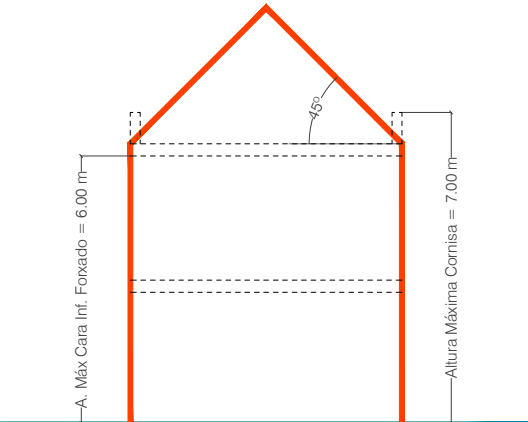

 Concello de Oleiros Díaz&Díaz Arquitectos www.diazydiazarquitectos.com	CONCELLO DE OLEIROS	
	ED MAZÁ H6. PP-6 POL II OBELISCO	
	Díaz y Díaz Arquitectos SLP	
	Documento para Aprobación Definitiva	
15058_ED_202209_AD	Seccións 2	
Setembro 2022	ETRS89	PORD_08
1/200		