


Para facer constar que na sesión plenaria do 27.10.2022 aprobouse definitivamente o ESTUDO DE DETALLE DO QUINTeiro H6 DO PP6 - POLIGONO II - OBELISCO (Doc. R.E. Nº 2022016708 do 13.09.2022)

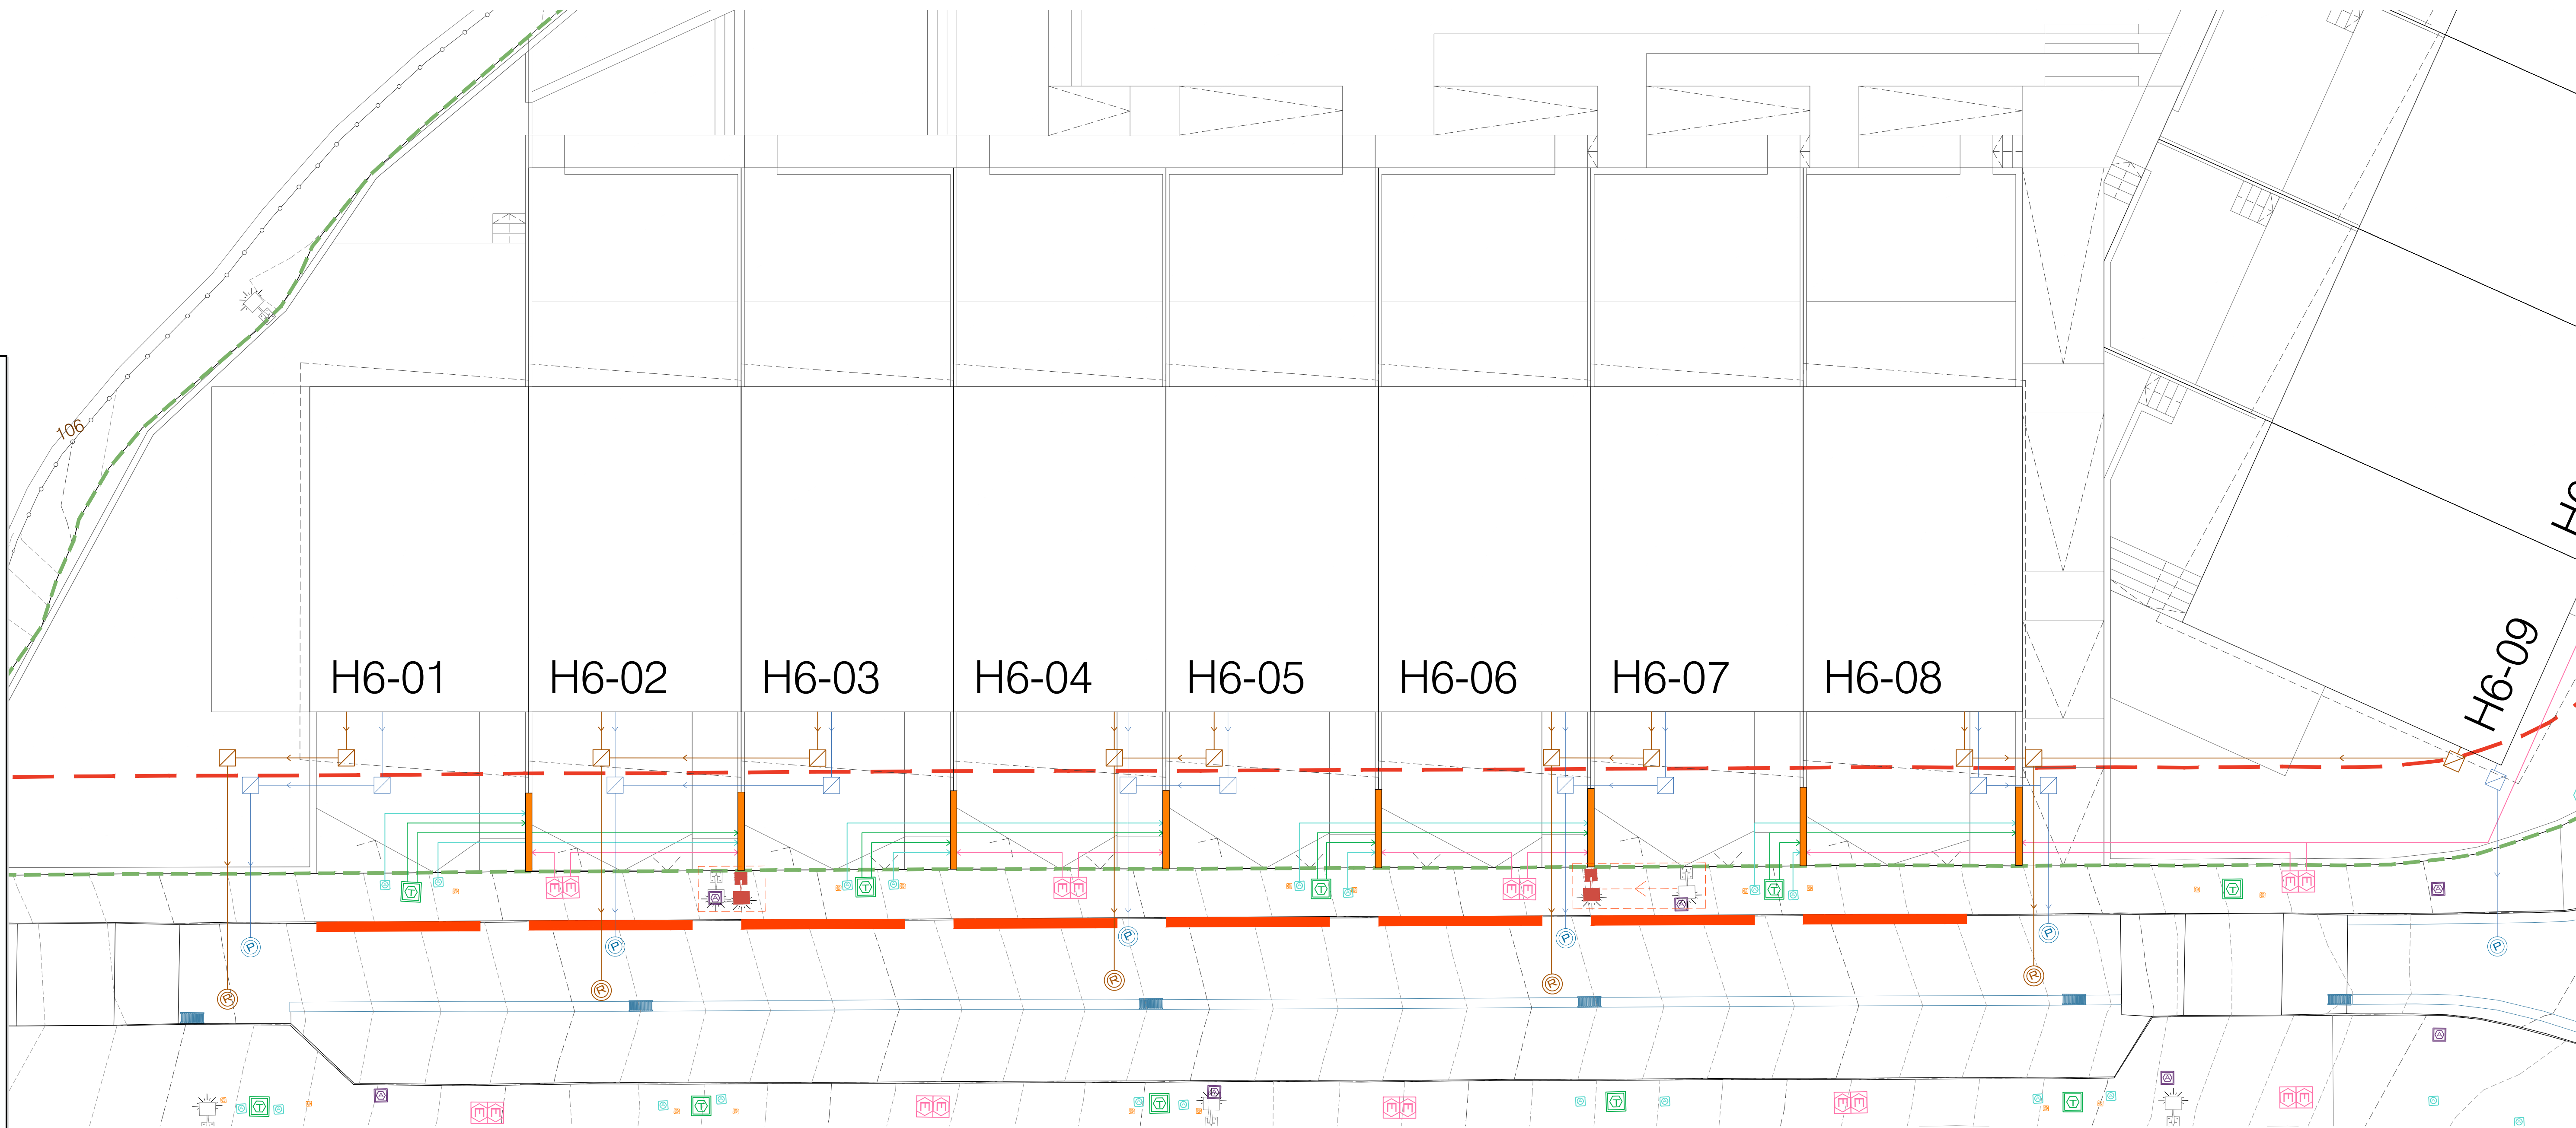

	RASANTE NATURAL DEL TERRENO
	RASANTE MODIFICADA

	RASANTE VIVIENDA
	RASANTE URBANIZACION
	RASANTE TERRAZA EXTERIOR
	RASANTE JARDÍN VARIABLE
	LINEA DE RETRANQUEO MAXIMO

	ARQUETA CONEXIÓN RED ELÉCTRICA
	ARQUETA CONEXIÓN GAS
	ARQUETA CONEXIÓN TELECO
	CONEXIÓN SUMINISTRO RED ABASTECIMIENTO
	ARQUETA CONEXIÓN ALUMBRADO
	SUMIDERO DE PLUVIALES
	POZO PLUVIALES
	POZO FECALES

	CONEXIÓN A RED PLUVIALES
	CONEXIÓN A RED FECALES
	FAROLA
	FAROLA DESPLAZADA
	VADO ACCESO VEHÍCULOS
	MONOLITO ACOMETIDA
	ZONA AFECTADA
	LÍMITE PARCELAS

Concello de Oleiros

**Díaz&Díaz**  
Arquitectos  
[www.diazydiazarquitectos.com](http://www.diazydiazarquitectos.com)

CONCELLO DE OLEIROS

ED MAZÁ H6. PP-6 POL II OBELISCO

Díaz y Díaz Arquitectos SLP

Documento para Aprobación Definitiva

Acometidas H6-01 a H6-08

**PORD\_05**

15058\_ED\_202209\_AD

Setembro 2022

ETRS89

1/100

0 5 10 m